


# 平成28年度 白島小学校教室配置計画案 H28.4.1

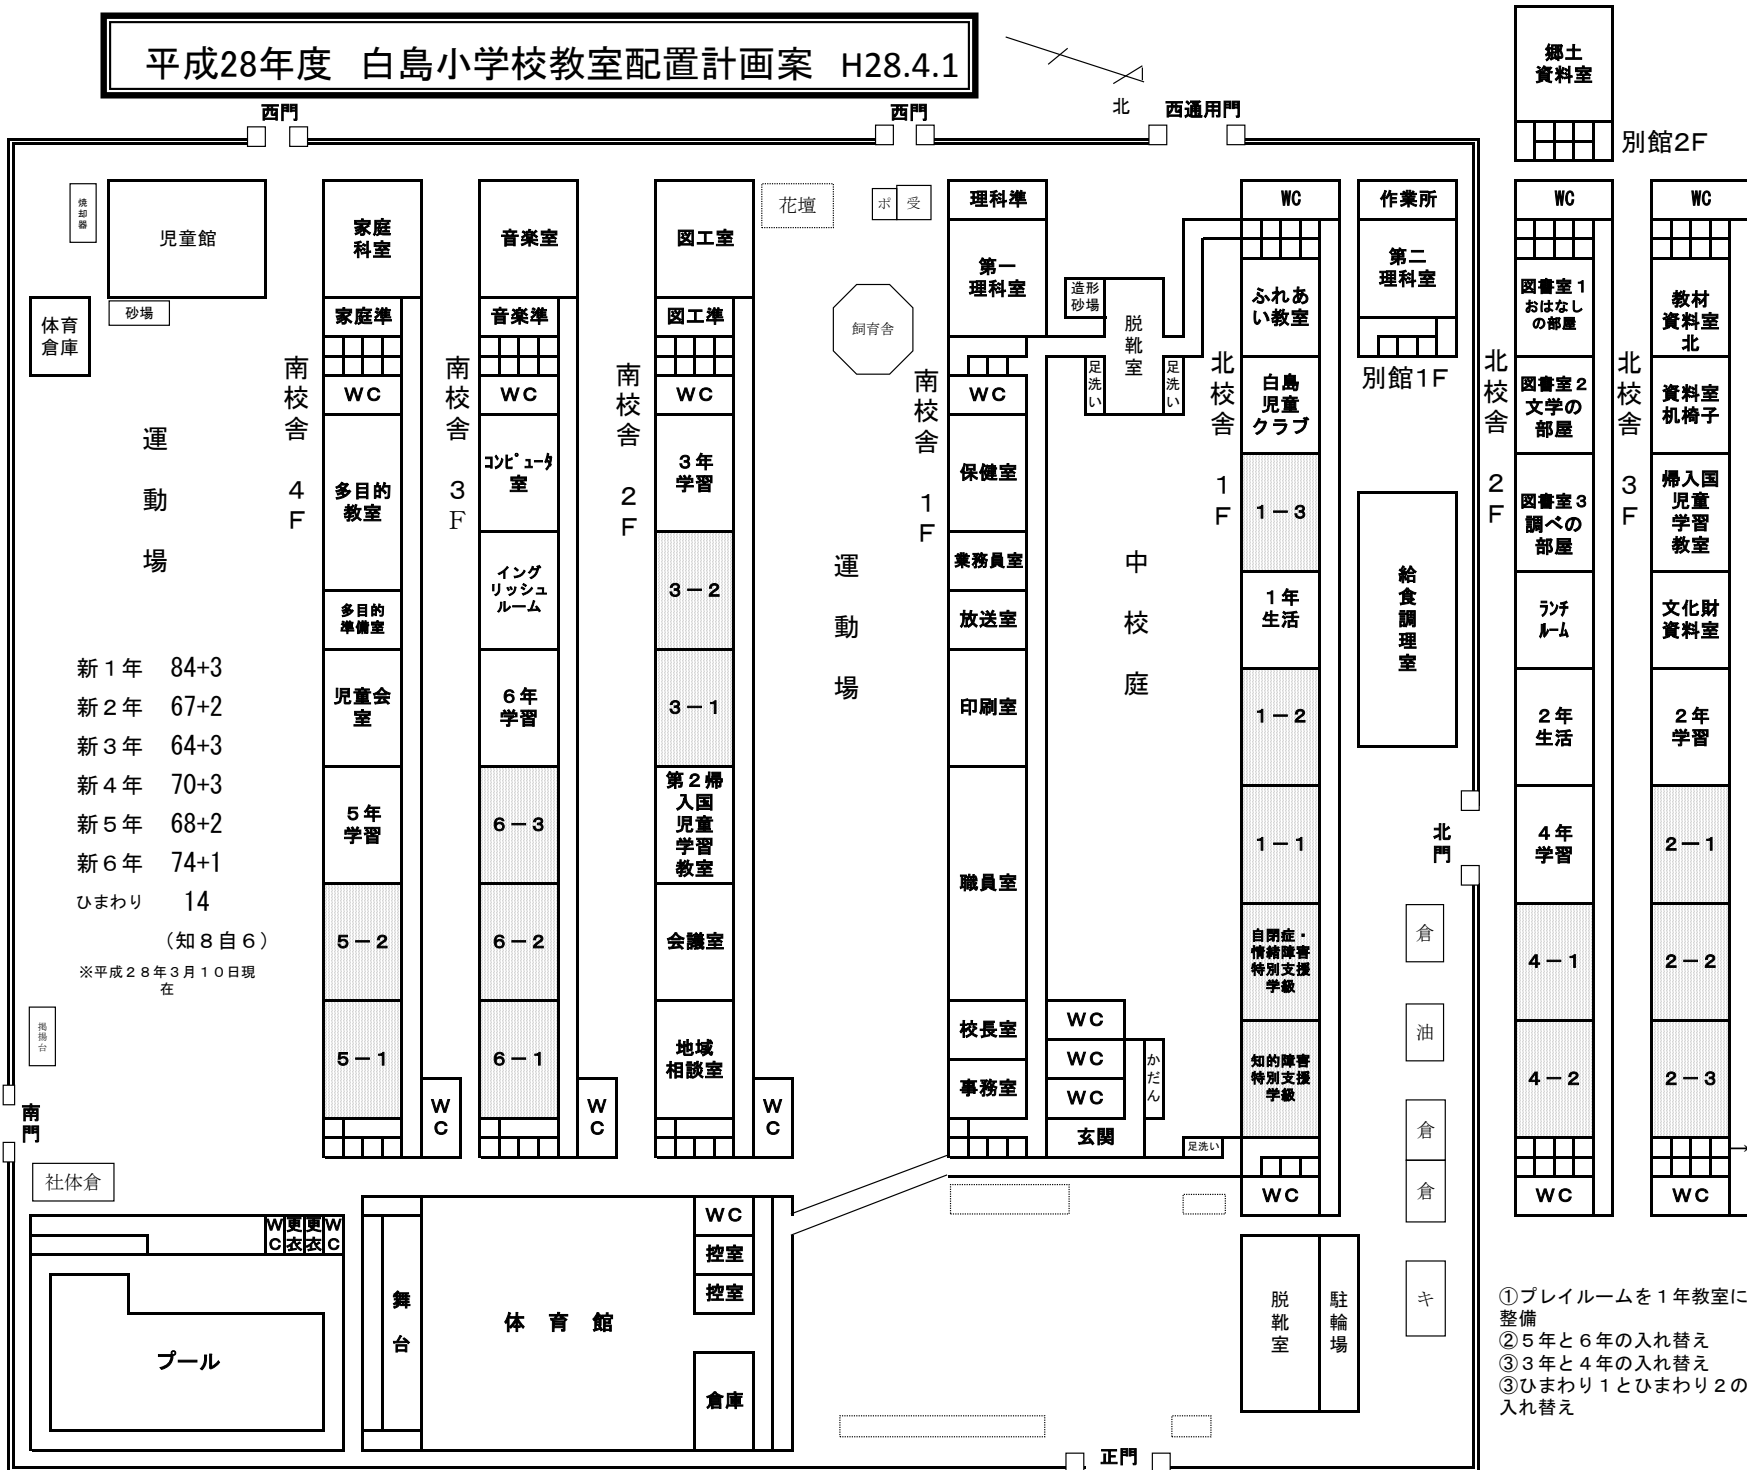

新1年 84+3  
 新2年 67+2  
 新3年 64+3  
 新4年 70+3  
 新5年 68+2  
 新6年 74+1  
 ひまわり 14  
 (知8自6)

※平成28年3月10日現在

- ① ブレイルームを1年教室に整備
- ② 5年と6年の入れ替え
- ③ 3年と4年の入れ替え
- ③ ひまわり1とひまわり2の入れ替え

屋上